Adobe Reader File Edit View Window Help Wed 16:09
150615 Griffin REV F GA drawings marked up.pdf
Open 1 / 9 50% Tools Fill & Sign Comment

12	D = 600 PORTHOL
13	D = 600 PORTHOL
14	2600 x 2250 3 FO
15	2600 x 2250 3 FO
16	1070 x 2250
17	2820 x 1109 3 FO
18	1109 x 1109
19	2600 x 2250 3 FO
20	2600 x 2250 3 FO
21	1109 x 600
22	1630 x 2200 MAIN
23	D = 600 PORTHOL
24	750 x 600
25	2600 x 2250 3 FO
26	1200 x 340 LANTE
27	1200 x 340 LANTE
28	1200 x 340 LANTE
29	1200 x 340 LANTE

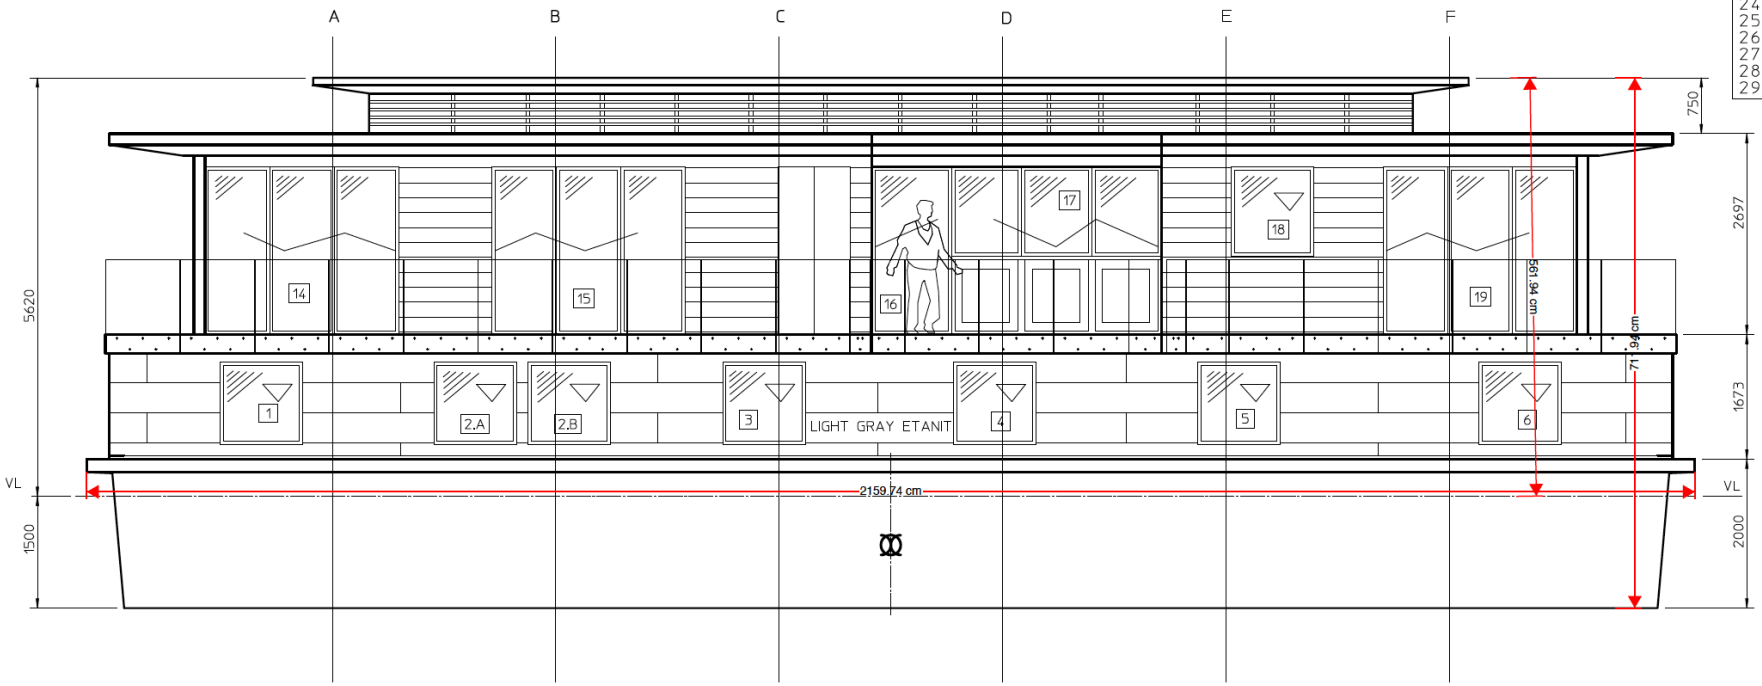

FACADE SOUTH
1:50

CLADDING BOARDS

0M 1M 2M 3M 4M 5M

House on Water Ltd	HoW	GRIFFIN	Prod. no.
22 Gilbert Street London W1K 5HD England Phone +44 7503015753 Phone +45 30961662 jda@dirkmarine.dk		GENERAL ARRANGEMENT FACADE SOUTH	Proj. no. 3 Draw. no. 2
Revision	COPYRIGHT DIRKMARINE ALL THIRD PARTY COPY USE AND	Revision A D E F	Format: A2 D

23.39 x 16.54 in